



COMUNE DI MONSUMMANO TERME

PROVINCIA DI PISTOIA

VARIANTE REGOLAMENTO URBANISTICO

**POTENZIAMENTO ATTIVITA' ECONOMICHE E
QUALIFICAZIONE DEI SERVIZI E DELLE ATTREZZATURE DI
INTERESSE PUBBLICO**

RICOGNIZIONE CARTOGRAFICA E NORMATIVA

Adozione Delibera C.C. n. ____ del _____

Approvazione Delibera C.C. n. ____ del _____

Pubblicazione B.U.R.T. n. _____ del _____

QUADRO DI RAFFRONTO
R.U. VIGENTE
R.U. MODIFICATO

RESPONSABILE SETTORE FRONT OFFICE

U.O.C. Territorio e Sviluppo

Dott. Antonio Pileggi

RESPONSABILE DEL PROCEDIMENTO

Geom. Maria Rosa Laiatici

GARANTE DELLA COMUNICAZIONE

Geom. Sabato Tedesco

PROGETTO URBANISTICO

* Dr. Arch. Antonio Magrini

* U.O.C. Territorio e Sviluppo

- Geom. Maria Rosa Laiatici

- Geom. Ilaria Zingoni


- Geom. Sabato Tedesco

VAS

dott. Arch. Andrea Girdali



STUDI GEOLOGICI ED IDRAULICI

Mannori & Associati Geologia Tecnica

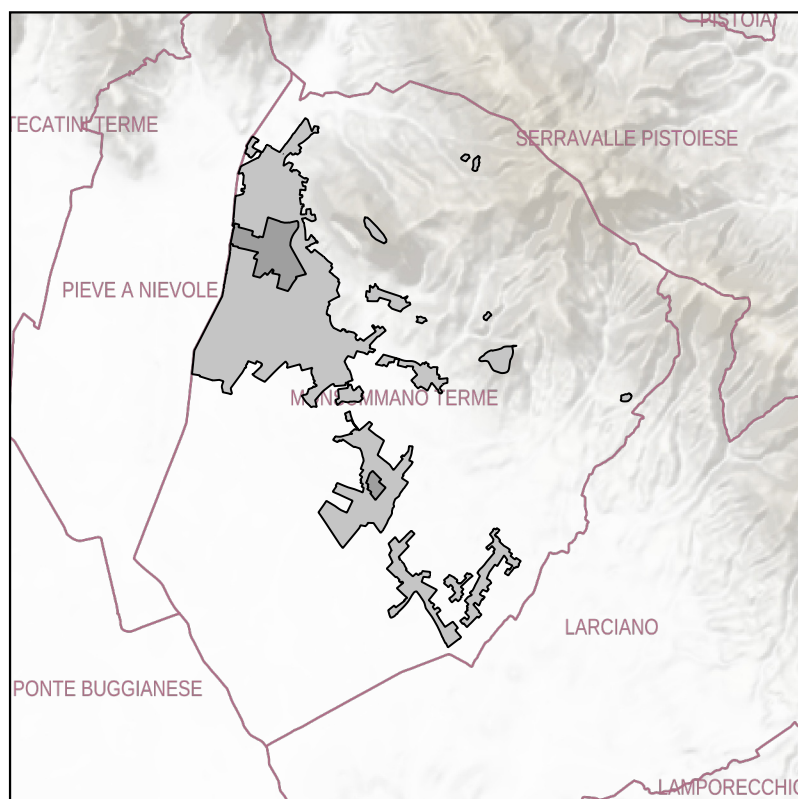



REGOLAMENTO URBANISTICO VIGENTE

REGOLAMENTO URBANISTICO MODIFICATO

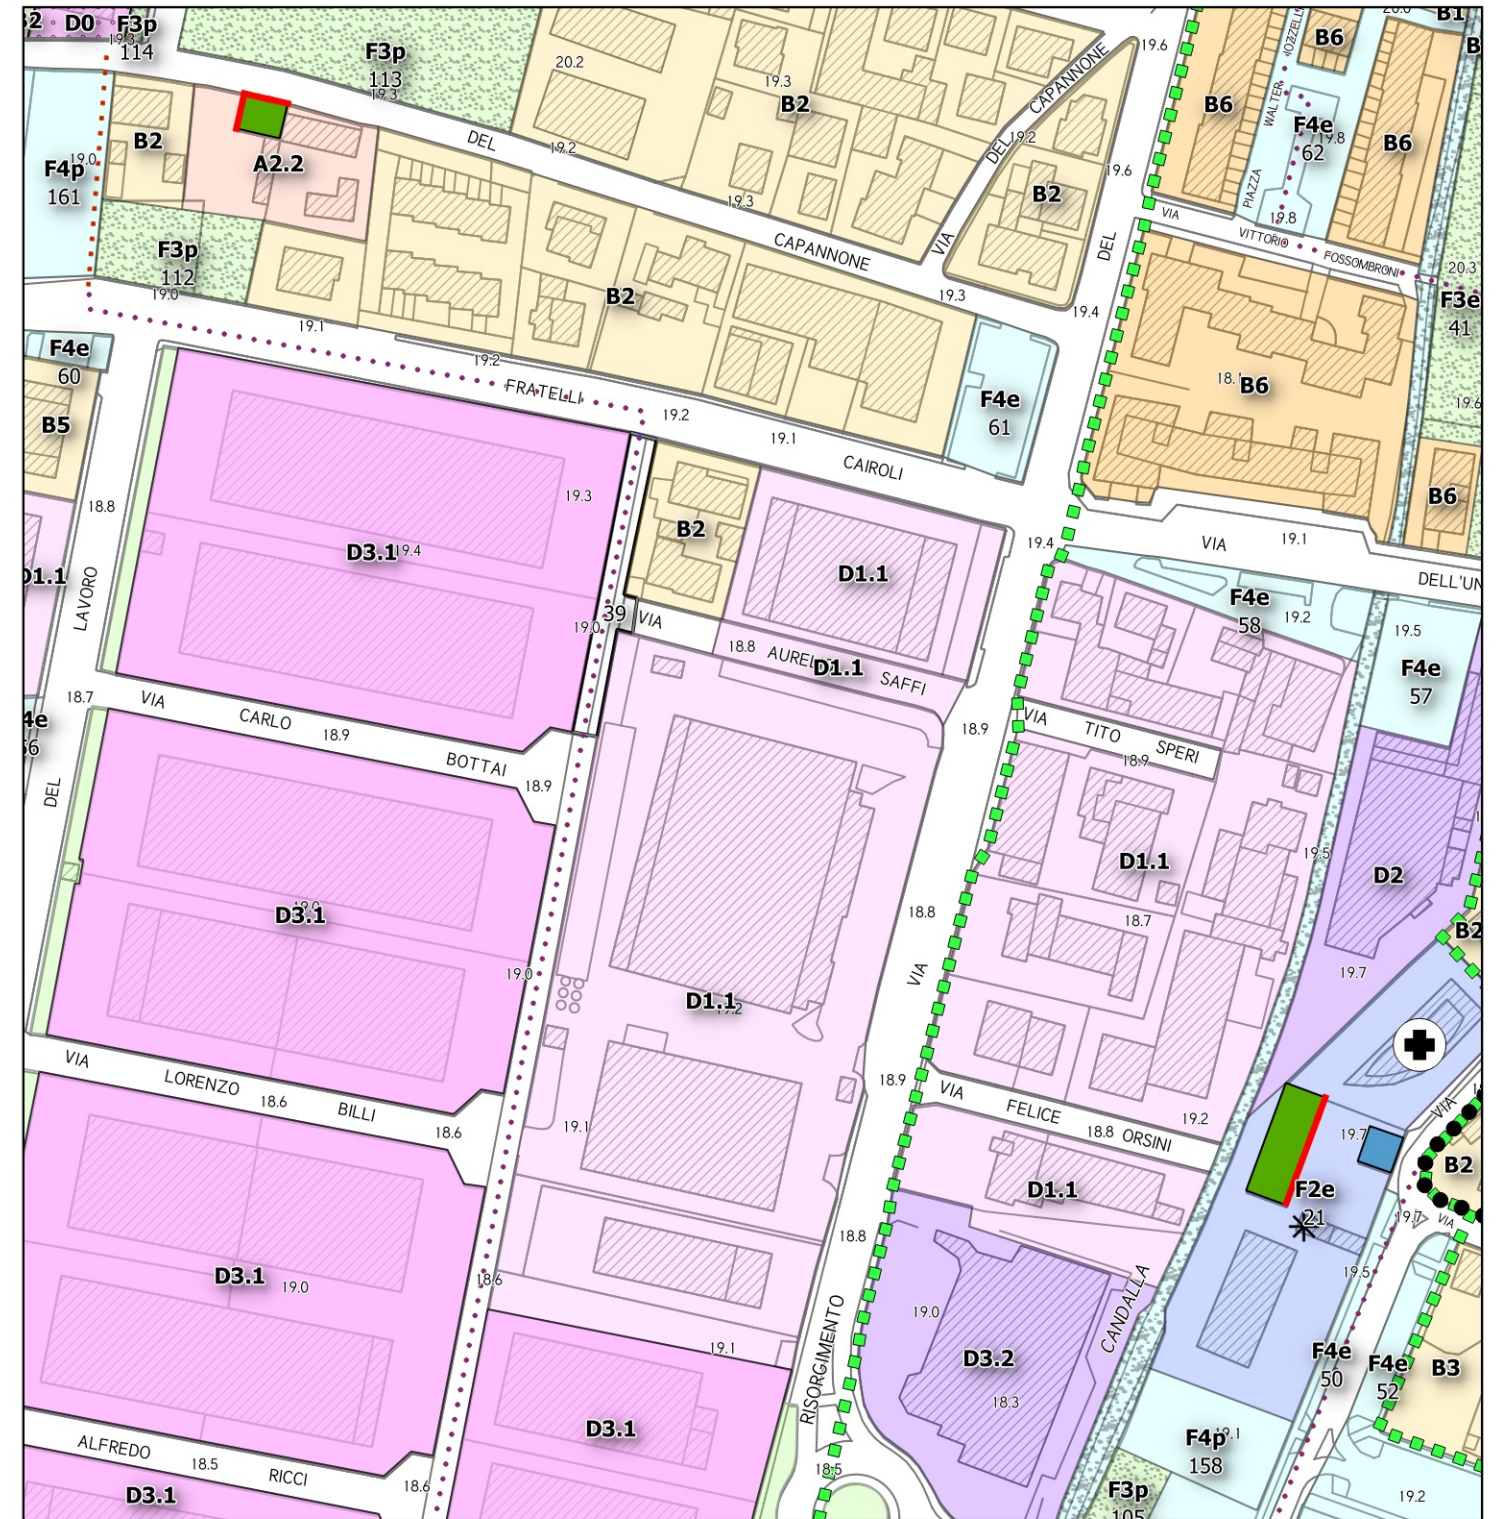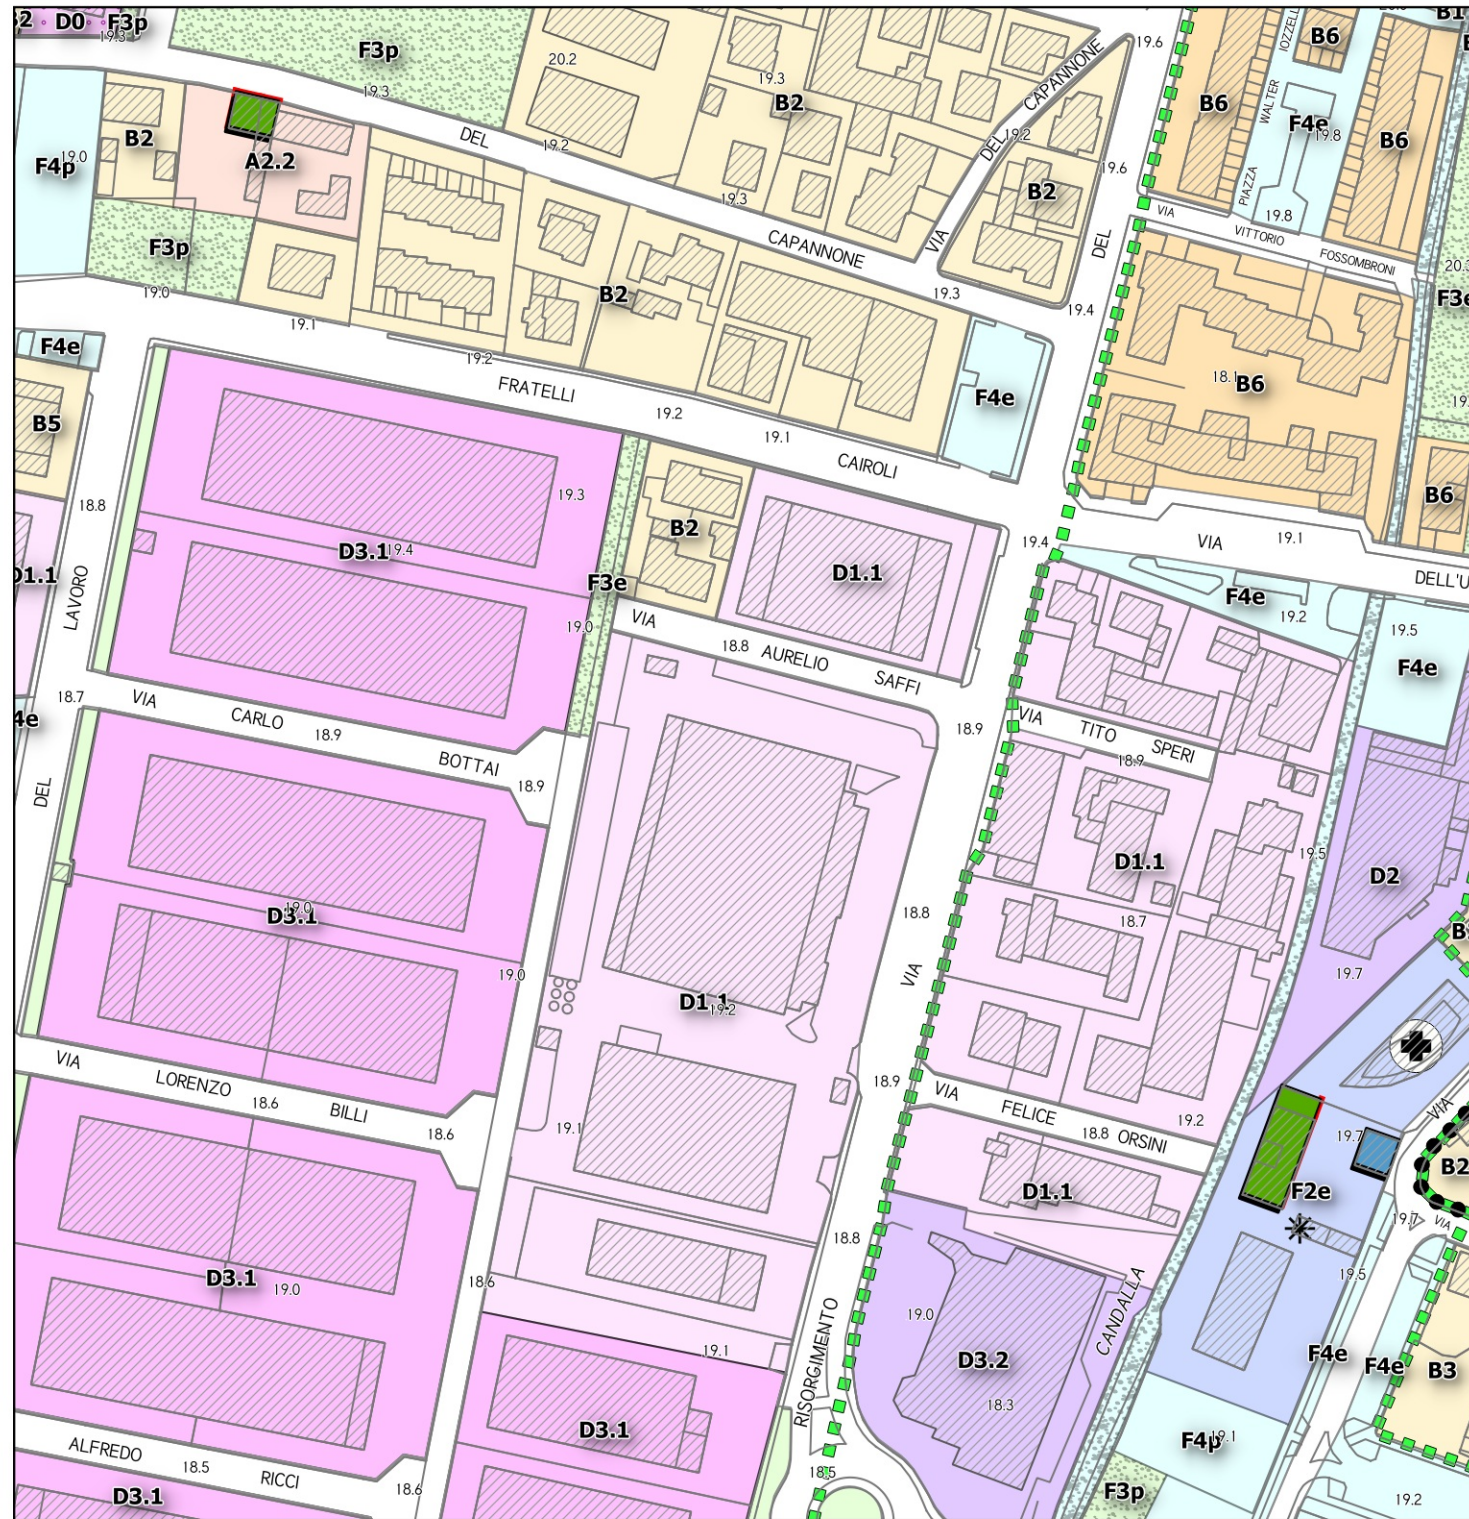

REGOLAMENTO URBANISTICO VIGENTE

REGOLAMENTO URBANISTICO MODIFICATO

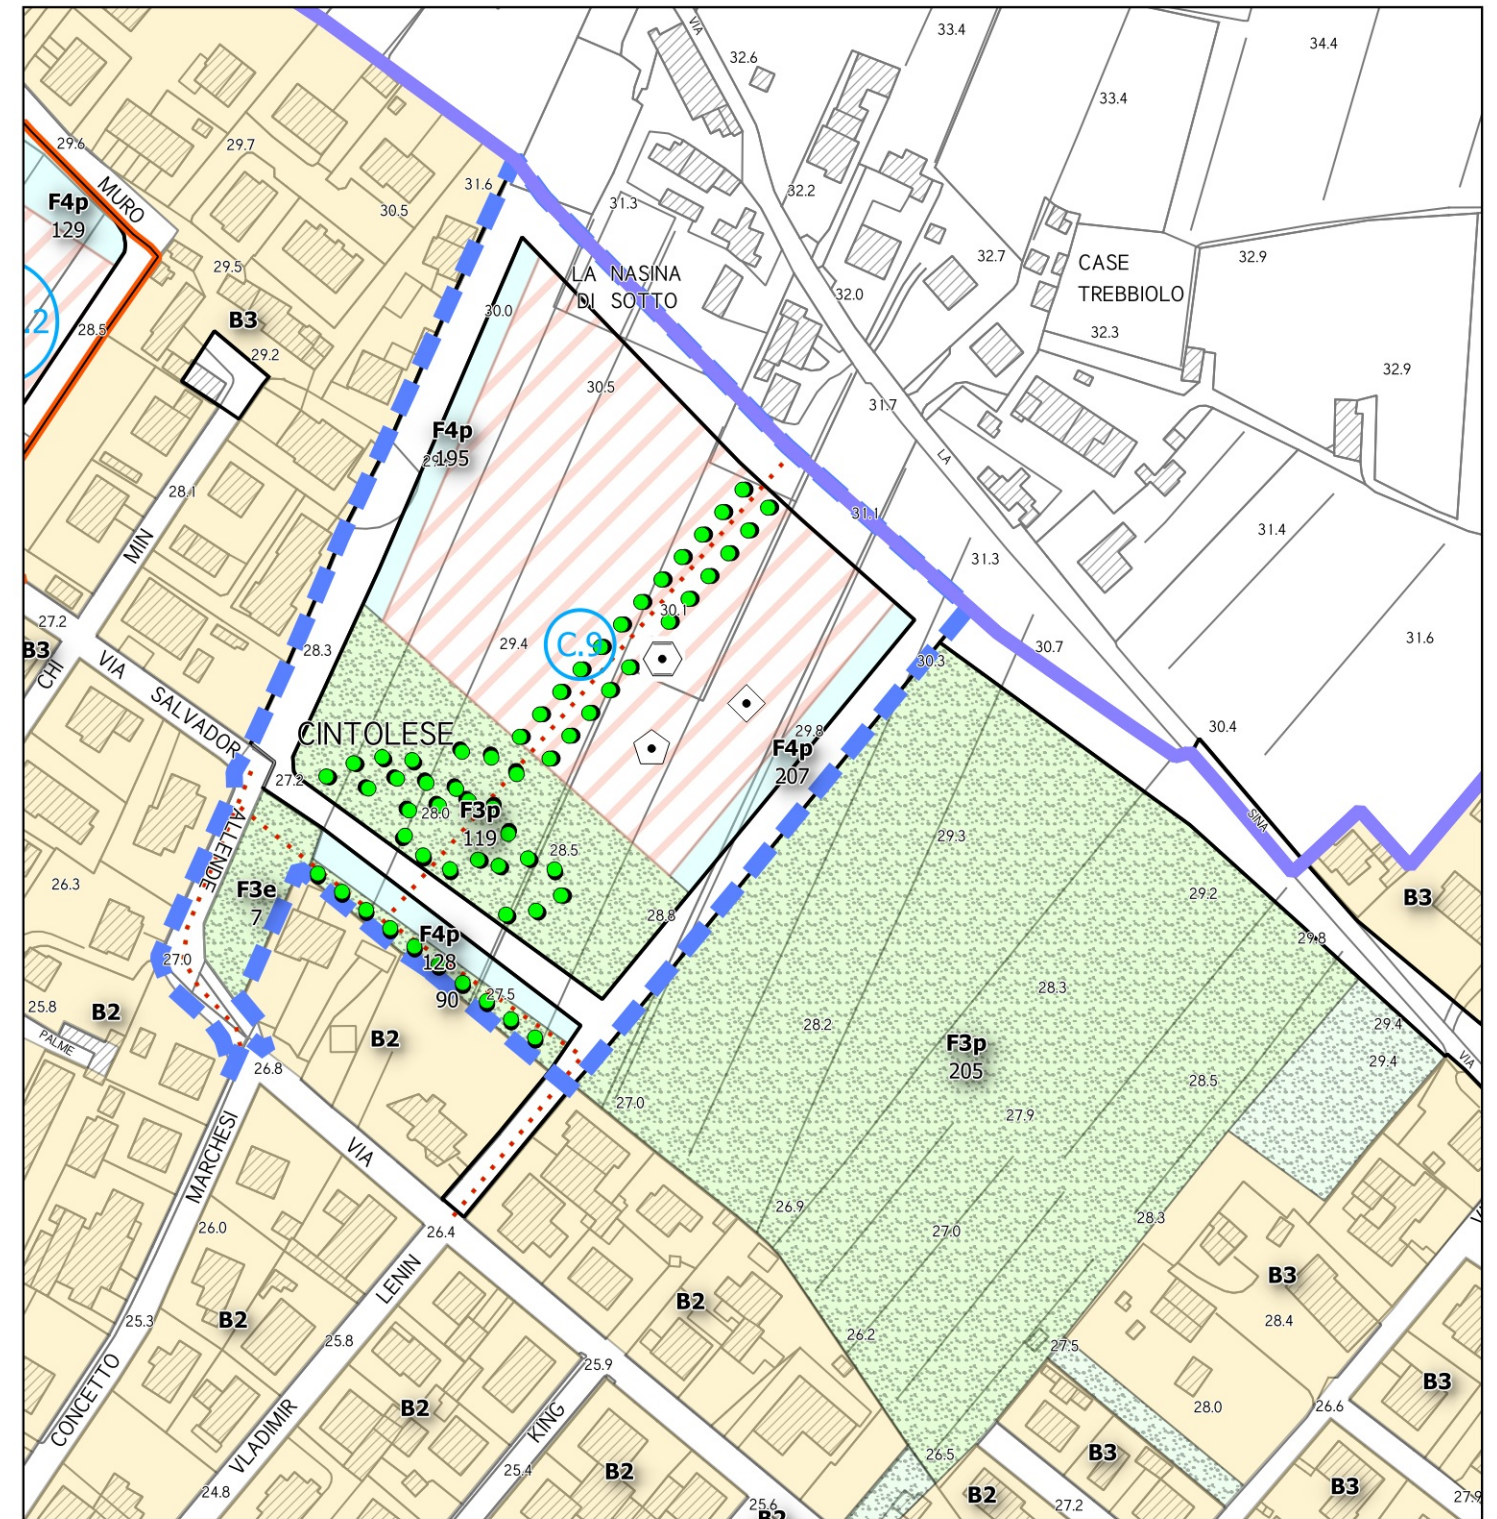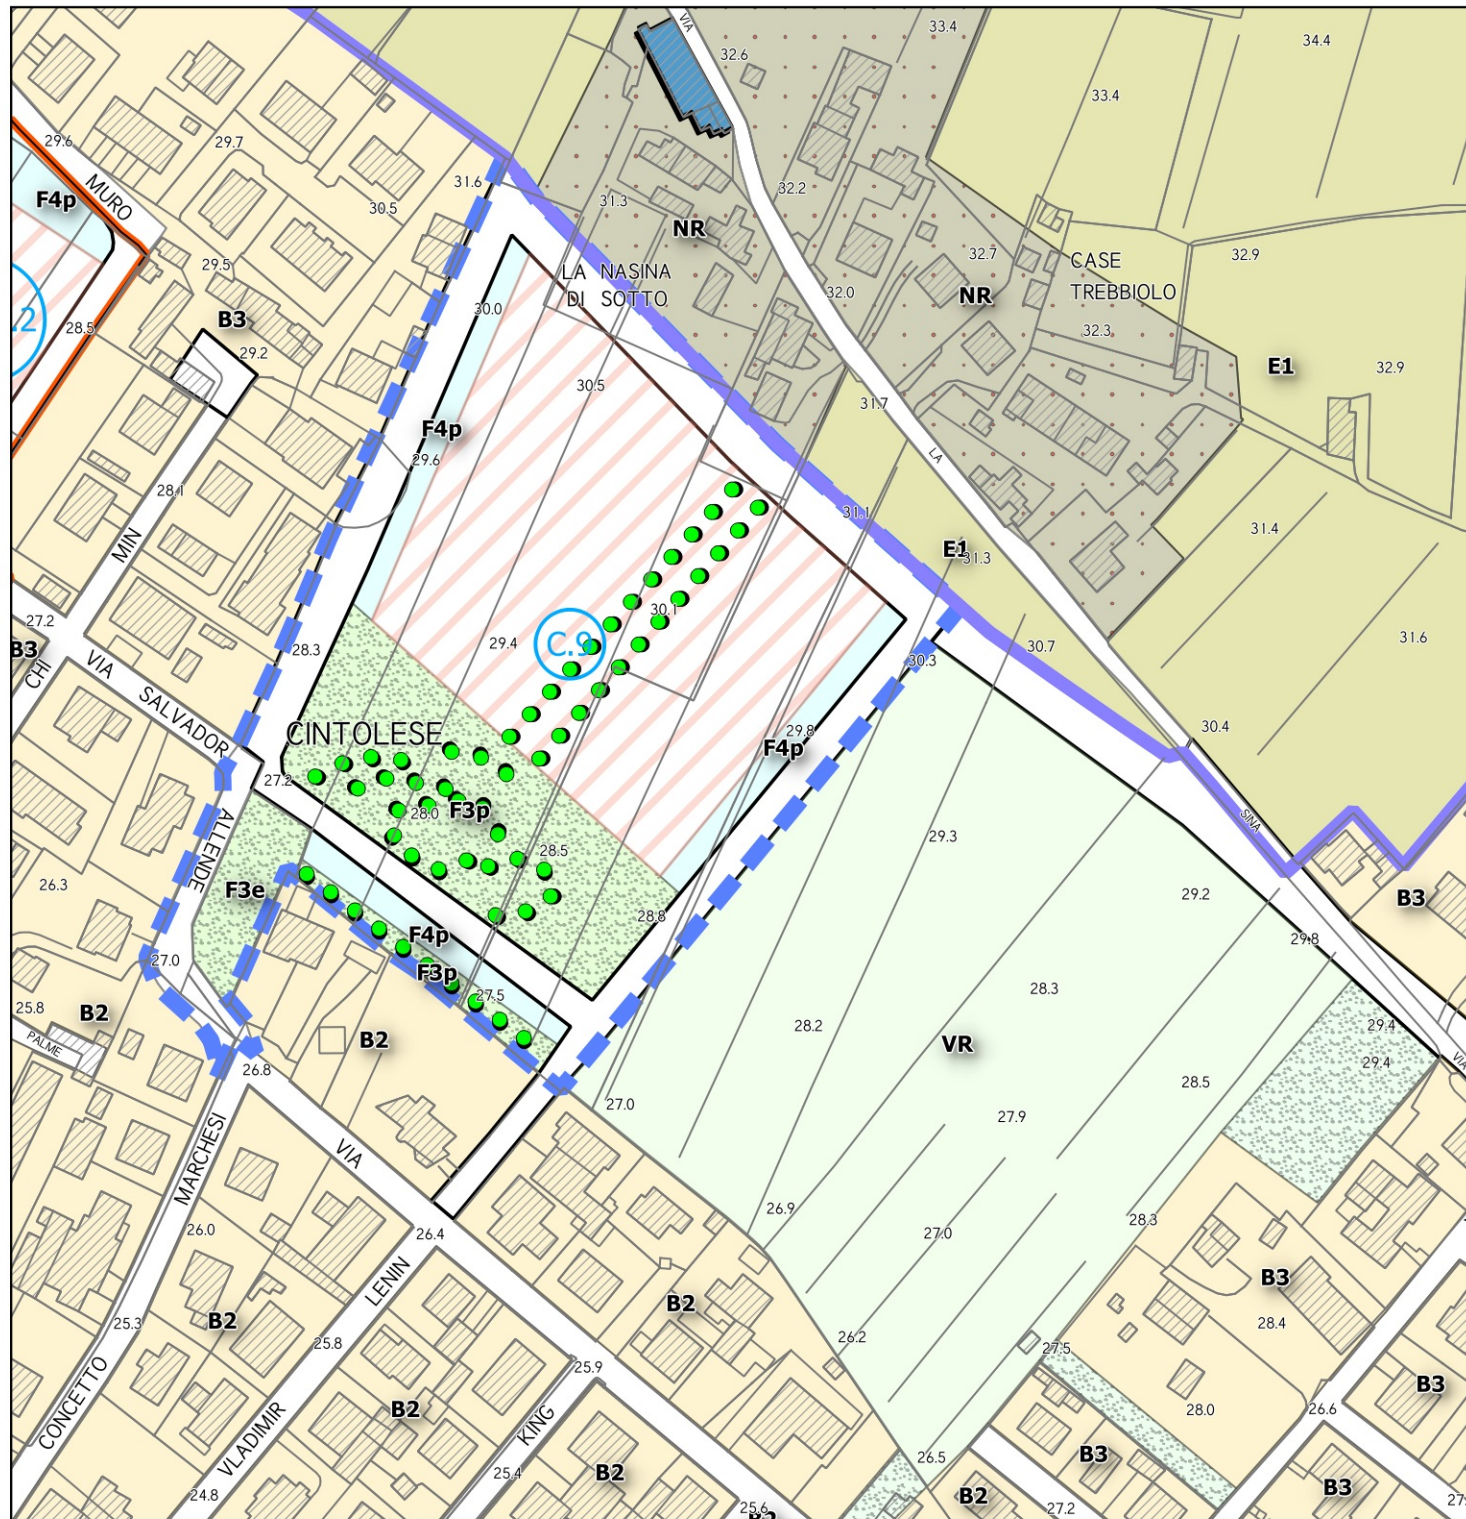

REGOLAMENTO URBANISTICO VIGENTE

REGOLAMENTO URBANISTICO MODIFICATO

