



COMUNE DI MONSUMMANO TERME

REVISIONE DEL PIANO CIMITERIALE COMUNALE

Committente:

COMUNE DI MONSUMMANO TERME

Piazza IV Novembre, 75H, 51015 Monsummano Terme PT

Progettista :

Dott. Ing. Luigi Ciatti



Luigi Ciatti

Redatto da:

Dott. Ing. Luigi Ciatti

Data emissione:

MARZO 2026

Codice lavoro:
4658A

Versione:
Rev. 01


Tavola

05


scala 1:200

Divieto di riproduzione e/o cessione a terzi senza preventiva ed esplicita autorizzazione

LEGENDA

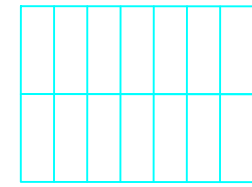

Tumulazioni in tombe privilegiate

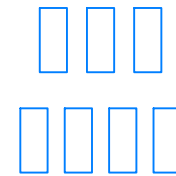

Campi di inumazione a terra




Cippi in memoria




Accanto Cappella: cisterna per recupero acque meteoriche



All'interno cappella: ossario comune in cisterna interrata.

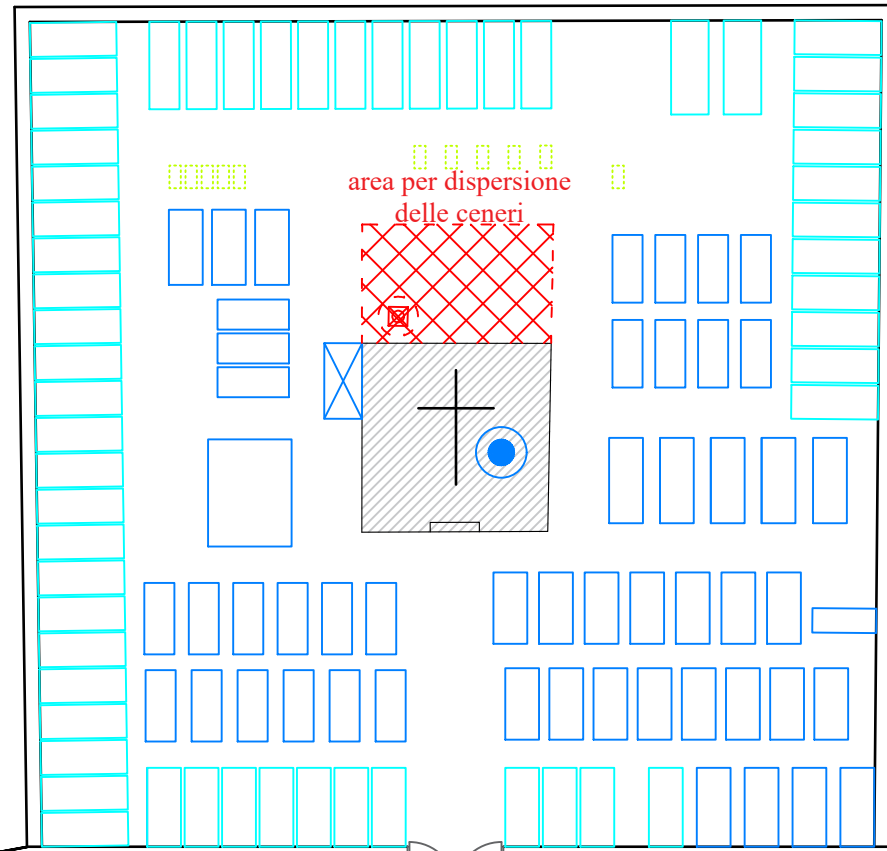

PREVISIONE DEL PIANO CIMITERIALE

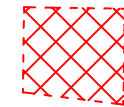

Individuazione di area per la dispersione delle ceneri.



All'interno dell'area per la dispersione delle ceneri: formazione di cinerario comune costituito da un manufatto di raccolta interrato, che potrebbe essere associato con un elemento decorativo esterno in bronzo/ottone contenente tramoggia che recapiti le ceneri al contenitore sotterraneo.

